



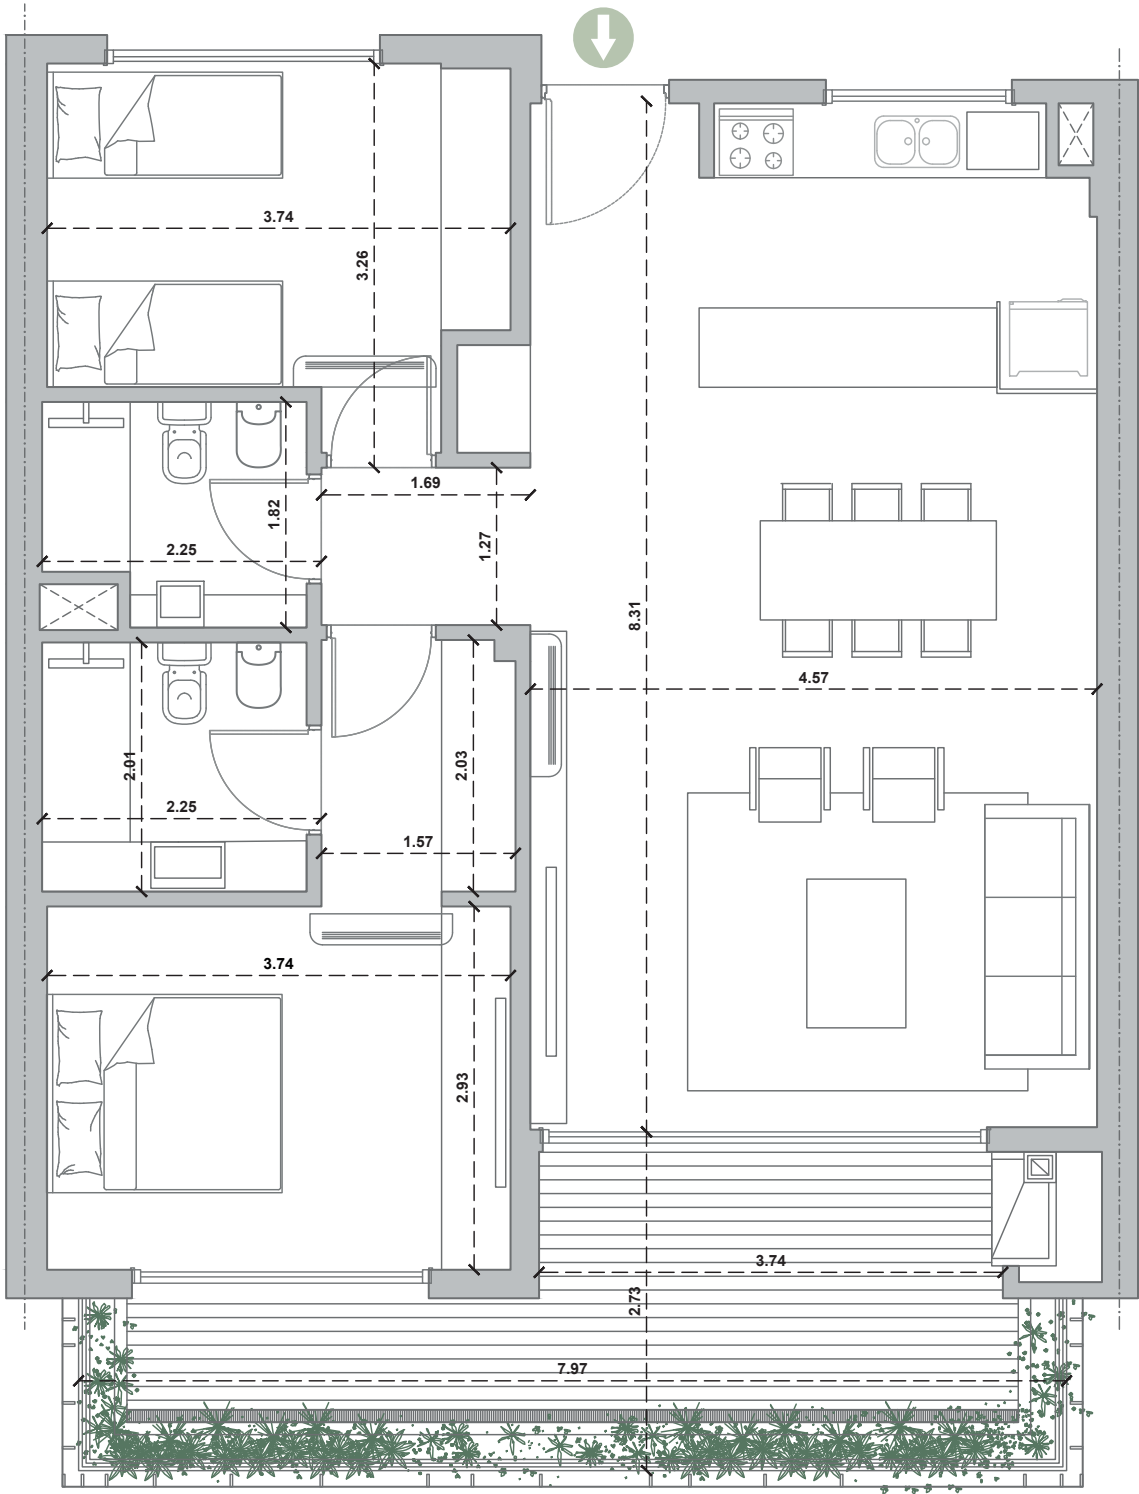

U.F. 101

Las descripciones e imágenes son de uso ilustrativo y están sujetos a modificaciones, adecuaciones y replanteos. Las características de las unidades serán las que surjan del boleto de compraventa. Asimismo, las medidas y superficies de los planos son meramente orientativas y las definitivas surgirán del plano de mensura y división en propiedad horizontal.

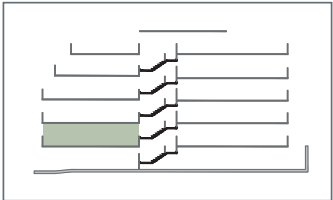

3 AMBIENTES
100.44 m² TOTALES

82.40 m² CUBIERTOS
18.04 m² SEMICUBIERTOS

COGHLAN
CABA