



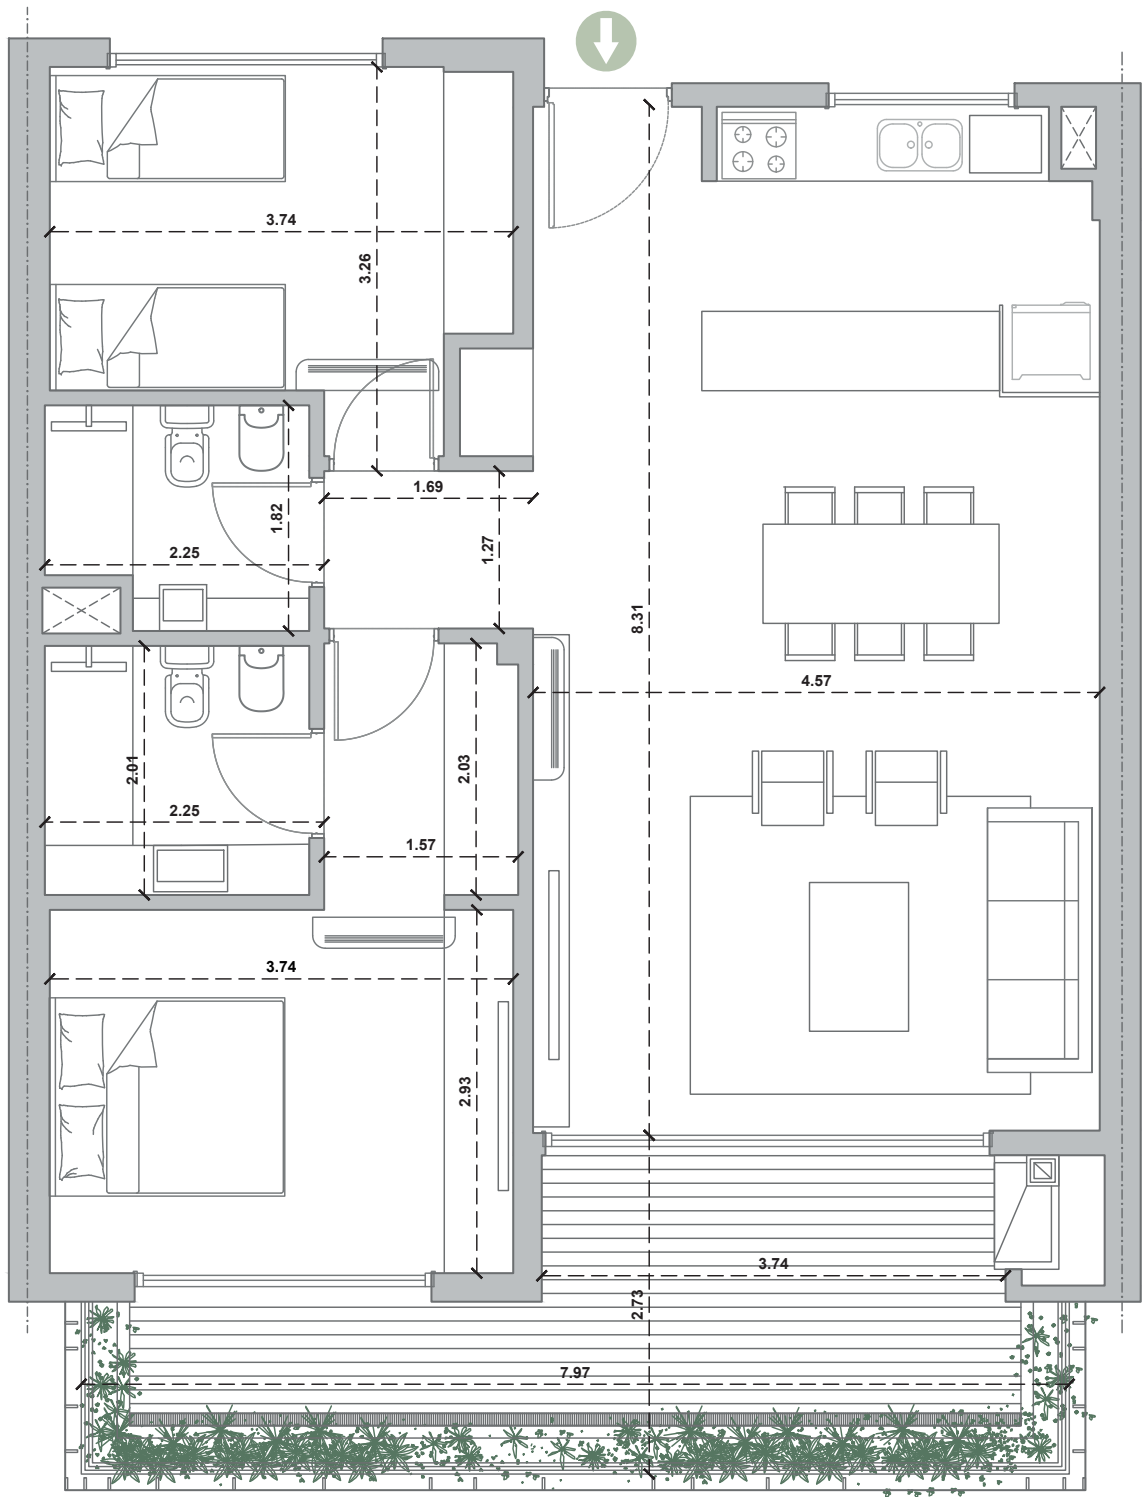

U.F. 301

Las descripciones e imágenes son de uso ilustrativo y están sujetos a modificaciones, adecuaciones y replanteos. Las características de las unidades serán las que surjan del boleto de compraventa. Asimismo, las medidas y superficies de los planos son meramente orientativas y las definitivas surgirán del plano de mensura y división en propiedad horizontal.

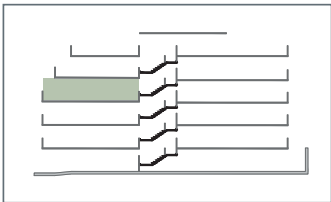

3 AMBIENTES
100,44 m² TOTALES

82,40 m² CUBIERTOS
18,04 m² SEMICUBIERTOS

COGHLAN
CABA